


ప్రాజెక్ట్ హైలైట్స్

- డి.టి.సి.పి అపూవుడ్ లేవుట్
- క్లియర్ టైటిల్
- 100% వాస్తు
- 100', 40' & 33' ఫీట్ల రోడ్లు
- కర్బంగ్ సెటిన్
- గ్రాండ్ ఎంట్రెన్స్ ఆర్ట్
- అండర్ గ్రౌండ్ డ్రైనేజీ
- ఓవర్ హెడ్ ట్యాంక్
- పిల్లల ఆట స్థలం
- ఎవెన్యూ ప్లాంట్ షప్
- కరెంట్ పోల్స్ & లైట్స్
- వెంచర్ చుట్టూ ప్రహారి గోడ

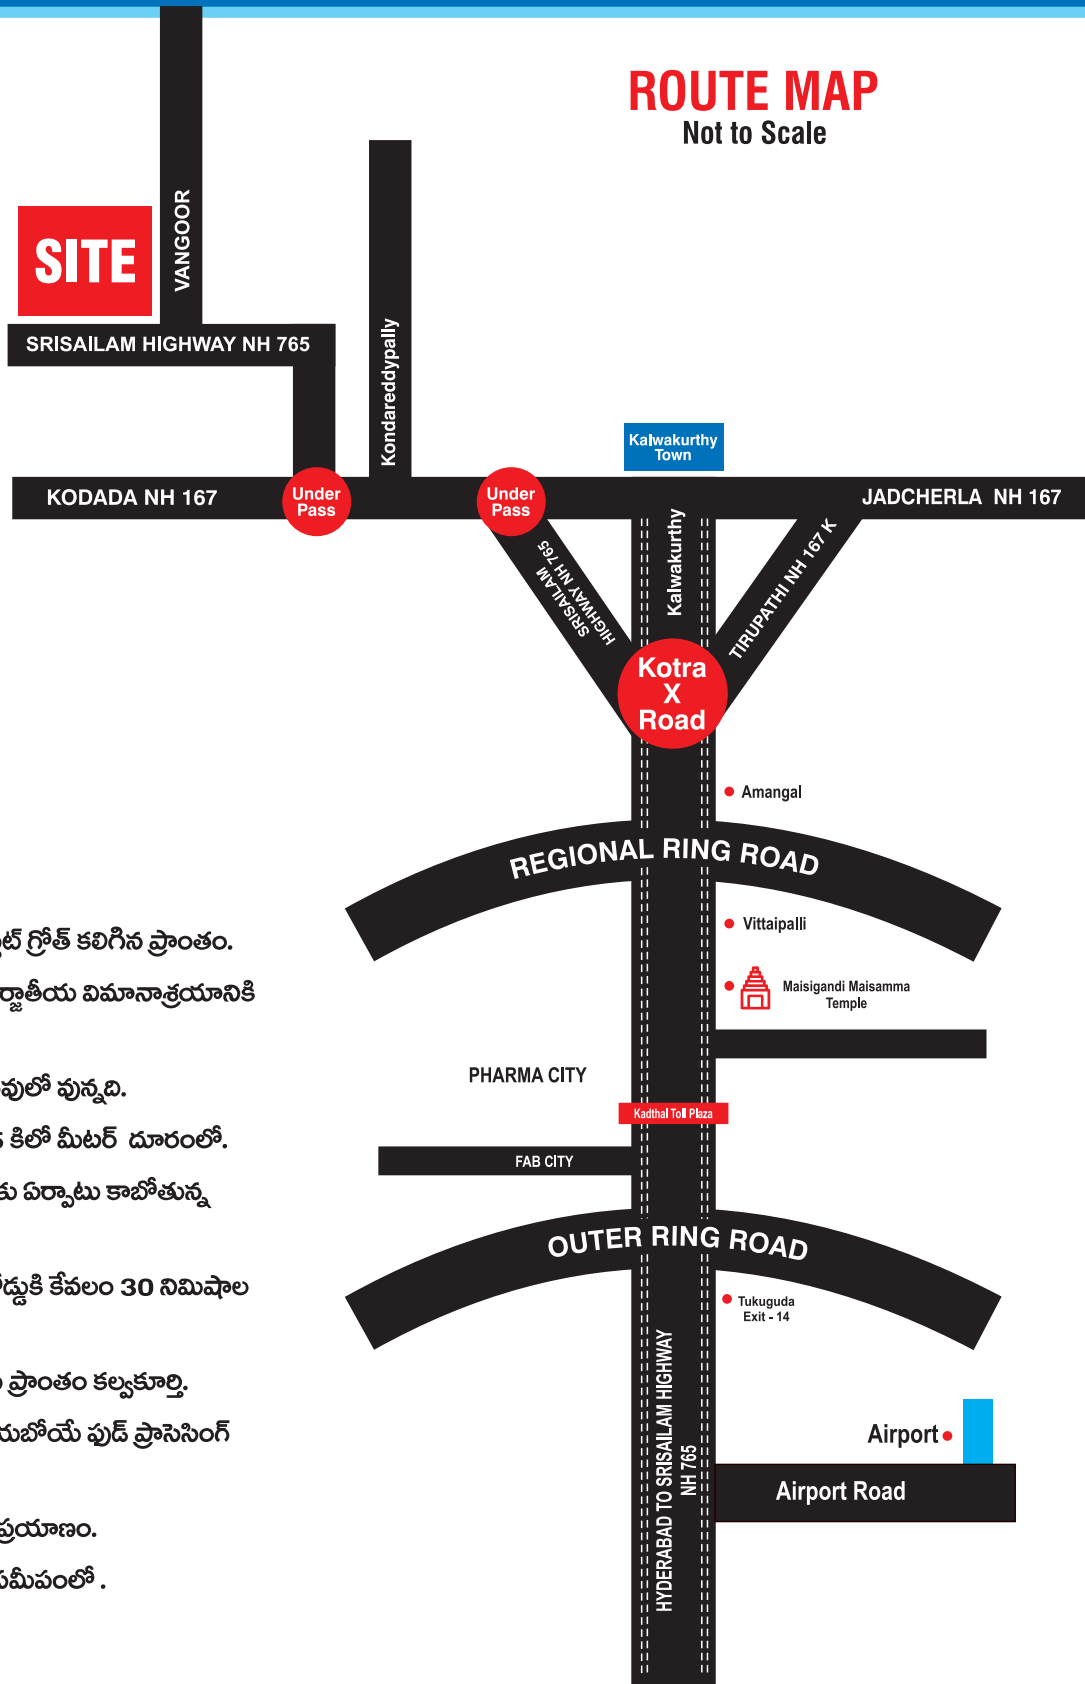

లాకేషన్ హైలైట్స్

- తెలంగాణ రాష్ట్రంలోనే అతి ఎక్కువ రియల్ ఎస్టేట్ గ్రోత్ కలిగిన ప్రాంతం.
- జెటర్ లింగు రోడ్డుకి అలాగే శంషాబాద్ అంతర్జాతీయ విమానాశ్రయానికి కేవలం 70కిలో మీటర్ల దూరం.
- ప్రపంచంలోనే అతి పెద్ద ఫార్మాసిటికి అతి చేరువులో వున్నది.
- మైసిగండి అమ్మవారి దేవస్థానానికి కేవలం 45 కిలో మీటర్ల దూరంలో.
- శ్రీశైలం హైవేపై కందుకూరు నుండి డిండి వరకు ఏర్పాటు కాబోతున్న సెంట్రల్ లైటింగ్ సిస్టమ్.
- త్వరలో ఏర్పాటు కాబోతున్న రీజనల్ లింగు రోడ్డుకి కేవలం 30 నిమిషాల ప్రయాణం.
- మూడు జాతీయ రహదారులు ఒకే దగ్గర కలిసి ప్రాంతం కల్వకూర్తి.
- కేంద్రప్రభుత్వం 412 ఏకరాలలో ఏర్పాటు చేయబోయే పుడ్ ప్రాసెసింగ్ యూనిట్ 5 నిమిషాల ప్రయాణం.
- పర్యాటక కేంద్రం డిండి ప్రాజెక్ట్ 10 నిమిషాల ప్రయాణం.
- వంగూర్ శ్రీ గెల్వాలంబ మాత ఆలయం అతి సమీపంలో.



**RESIDENTIAL
OPEN PLOTS**



T.L.P.No. 347/2022/H

SRI VASANTH VIHAR @ Vangoor Srisailam Highway



SRIGOLD INFRASS

H.No. 1-82, # 246, 2nd Floor, YRR City Mall,
Kalwakurthy Town and Mandal, Nagarkurnool Dist. T.S.-509324
E-mail : Srigoldinfrass@gmail.com

For More Details Contact :



VANGOOR GRAMPANCHAYAT

DRAFT TECHNICAL LAYOUT PATTERN FOR RESIDENTIAL PLOTS IN SY.NOS. 535/P, 556/P, 557/P, 558/P & 562/P SITUATED AT VANGOOR G.P., & MANDAL, NAGARKURNOOL DISRTICT.

SCALE :- 100 FEET TO AN INCH

SRI VASANTH VIHAR


@ Vangoor Srisailem Highway



T.L.P.No. 347/2022/H



HYDERABAD

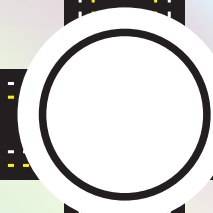


JUPALLY TO DEVARAKONDA



SRISAILEM HIGHWAY NH 765

FUTURE EXTENSION

ACHAMPET TO VANGOOR

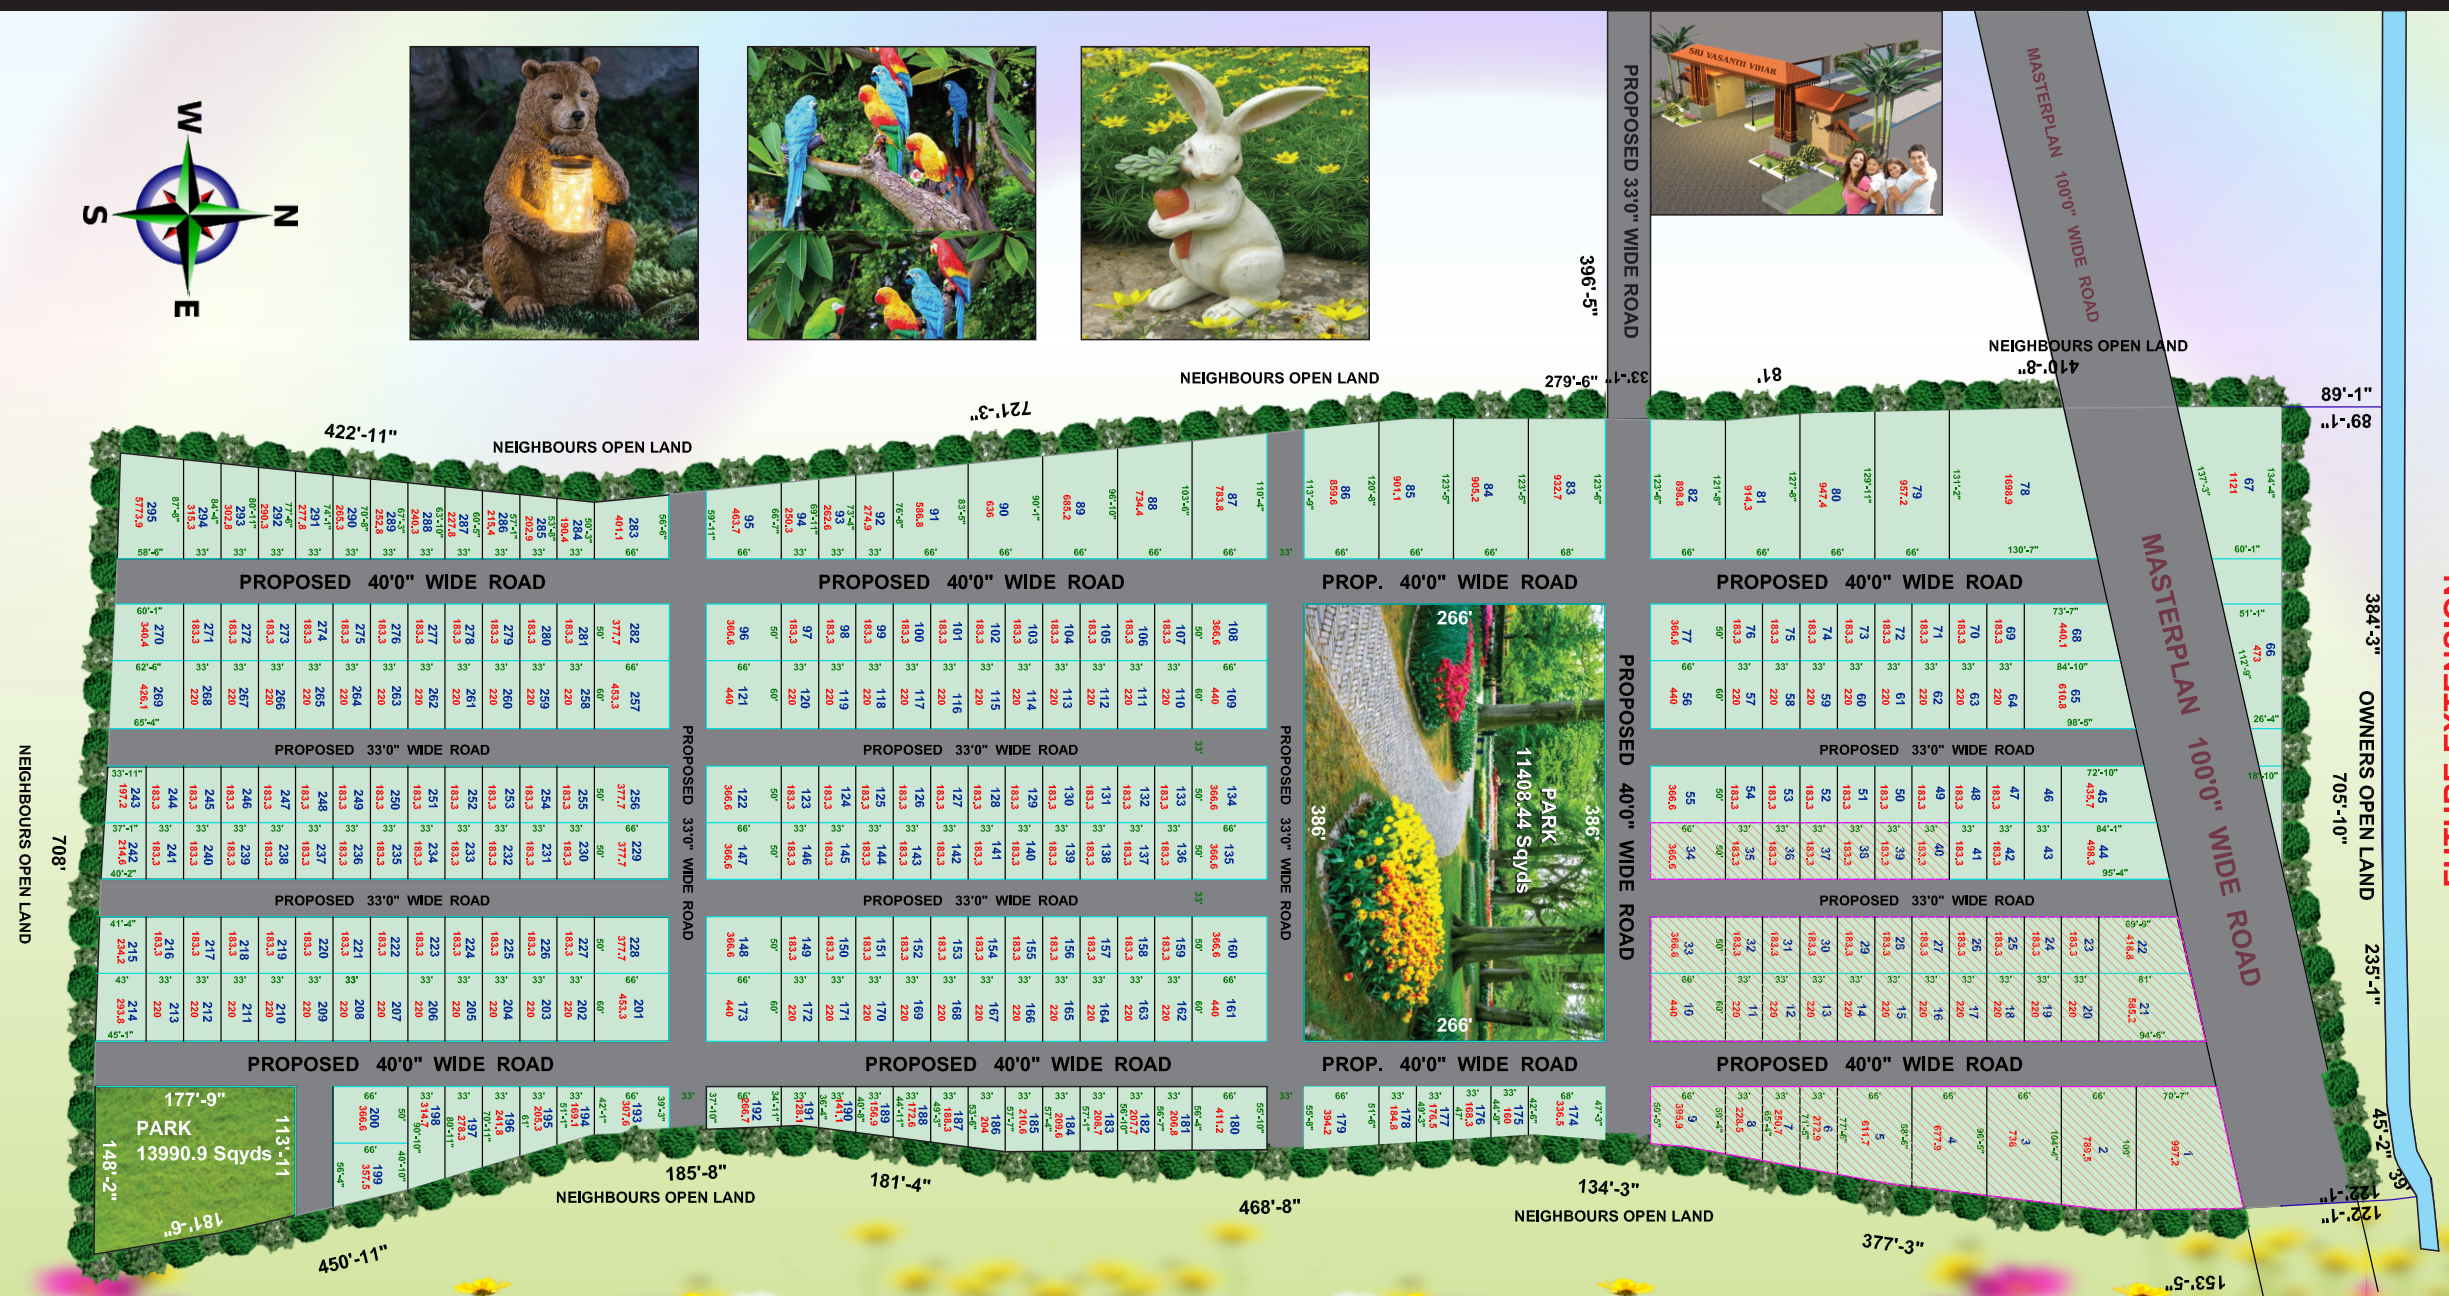

NEIGHBOURS OPEN LAND 708'

PARK 177'-9"
13990.9 Sqyds



PARK 11408.44 Sqyds